



**Bijlage bij Informatie raad/mededeling college over de verplaatsing carpoolterrein Bolsward-West naar rotonde nabij nieuwe aansluiting Exmorraweg op N359**

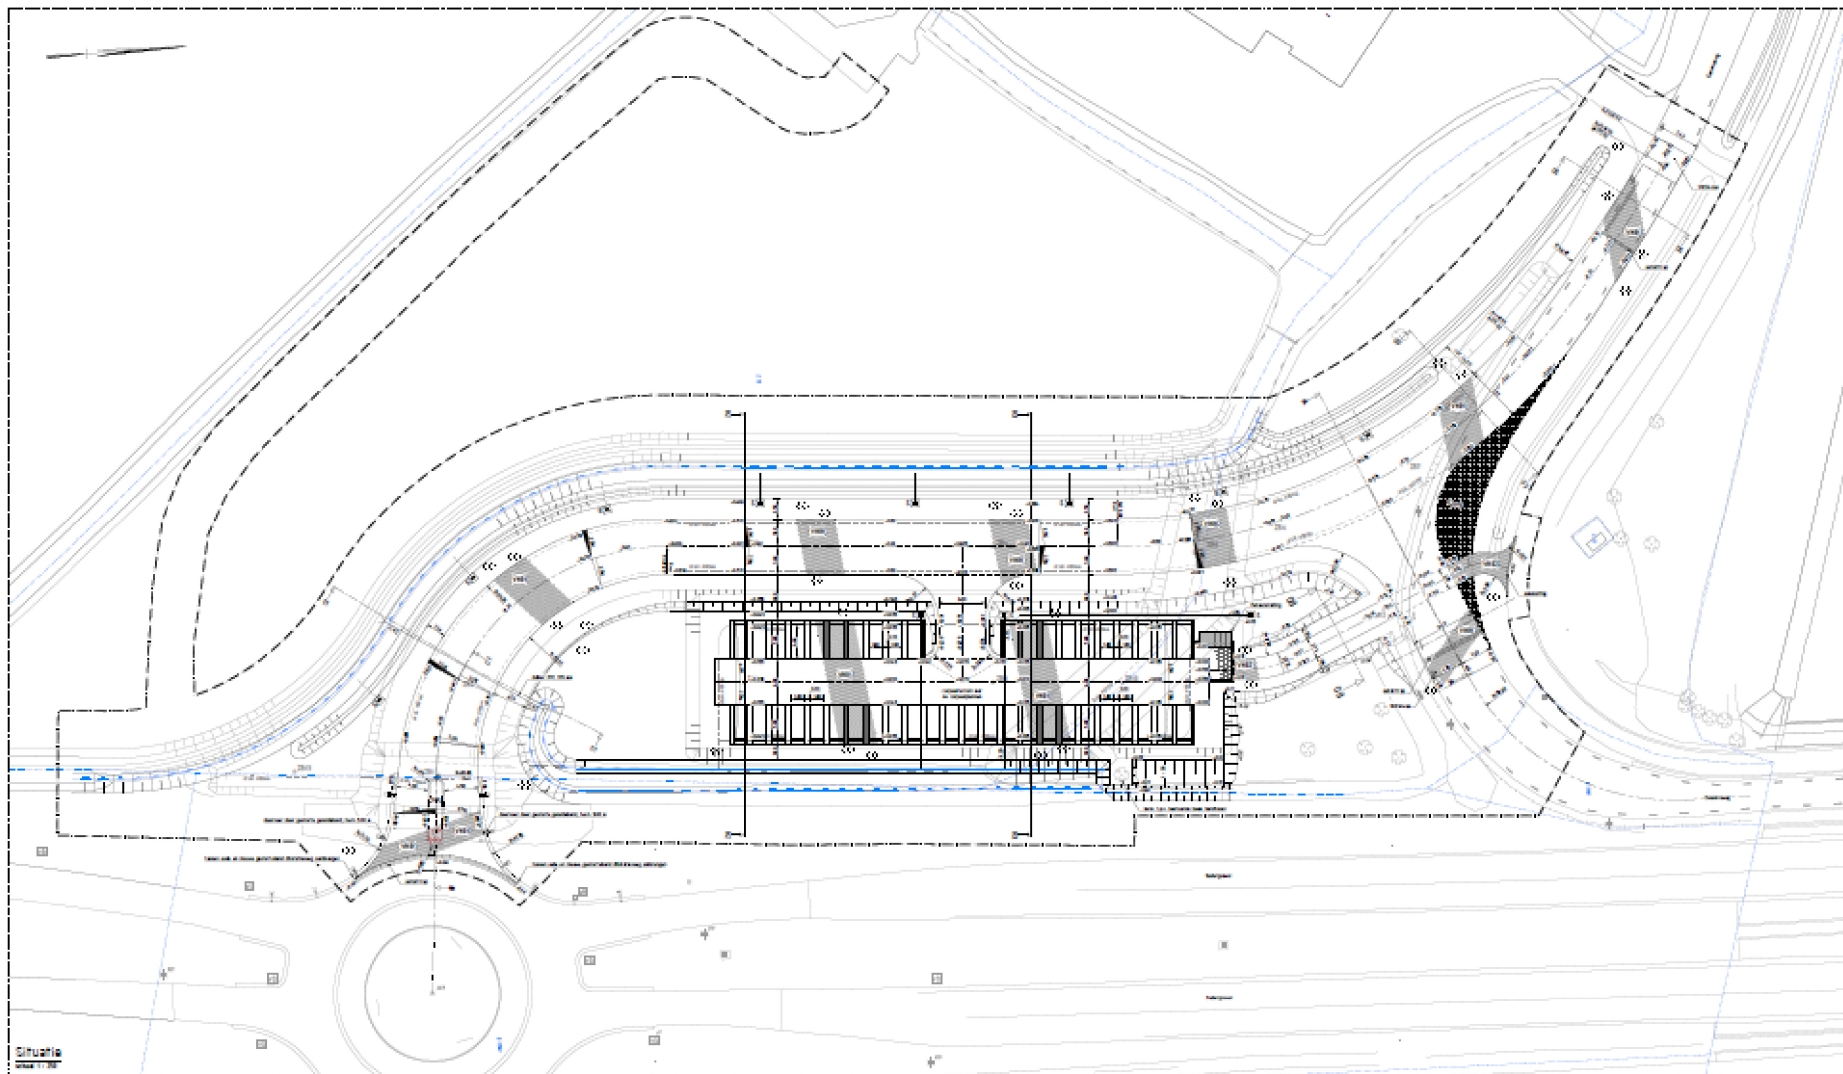

Afbeelding 1: Nieuwe situatie

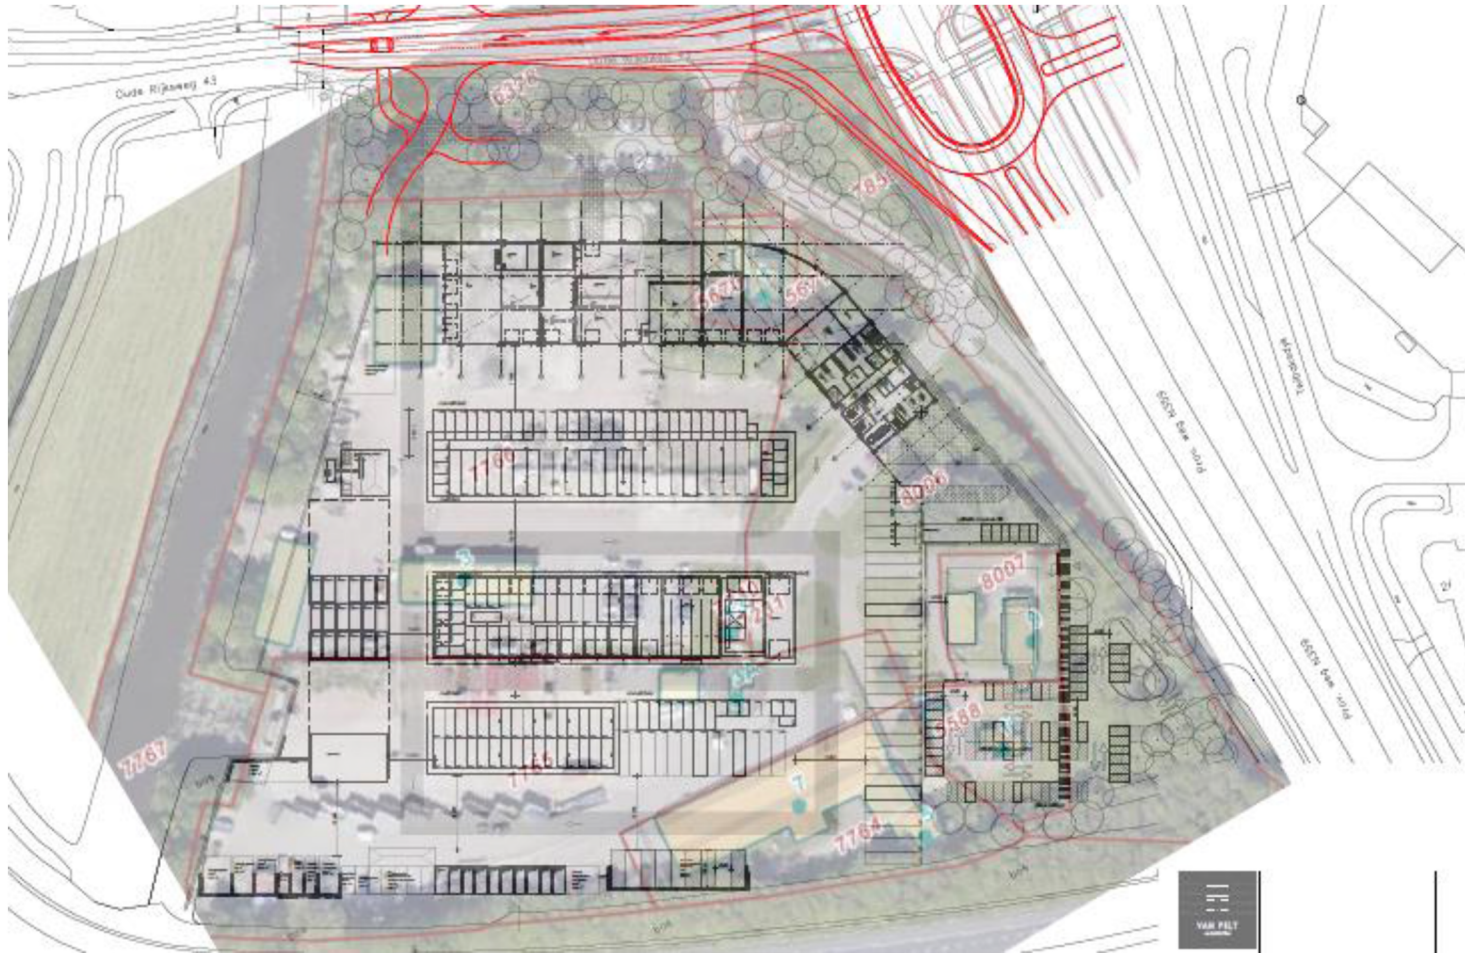

Afbeelding 2: Nieuwe huisvesting buitendienst met luchtfoto bestand carpoolterrein (rood getekende inrit naar terrein buitendienst is inmiddels aangepast, zie afbeelding 3)



Afbeelding 3: Nieuwe huisvesting buitendienst met ruimte voor laden en lossen buitendienst en groene inpassing aan noordzijde van gebouw